


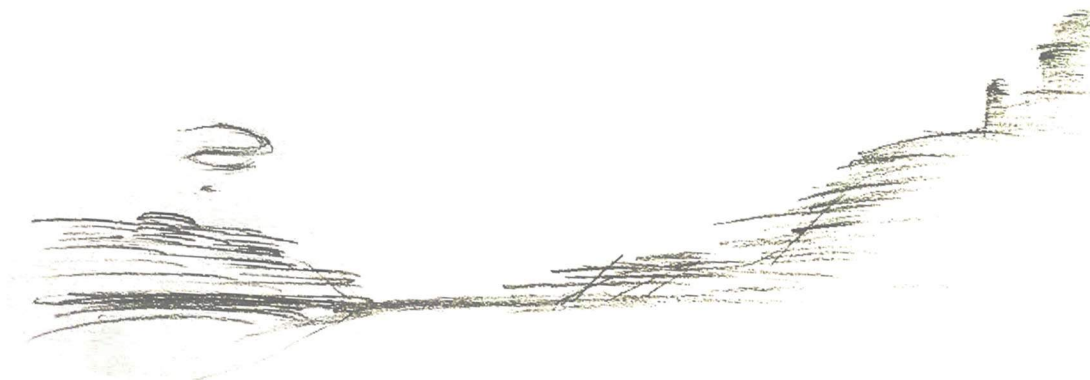

ŠTÚROVO

A CITY (ALMOST) ON DANUBE

PETER FRANTIŠEK BAROŠ, MONIKA BRACHŇÁKOVÁ

VOL. 2

POSILNENIE DOMINANTY, NOVÉ PRIEHĽADY
A CELÝ BULVÁR NASMEROVANÝ NA BAZILIKU
(A MÓLO :)

POSILNILI SME POSTAVENIE AUTOBUSOVEJ
STANICE V CENTRE, NAVRHUJEME POSILNIŤ
SPOJENIA MEDZI STANICAMI

VODÁCKY KLUB PRESUNUTÝ
DO ŠPORTOVEJ ZÓNY

OKOLIE VADÁŠU MÁ KONEČNE
VYUŽITIE - ŽIADNE SKLÁDKY

DOBUDOVANIE INFRAŠTRUKTÚRY NAPR.
OBCHVAT MESTA A MOST, PREDĹŽENIE
HLAVNEJ ULICE, ROZŠÍRENIE ĎALŠÍCH

A VIAC PEŠÍCH ZÓN A CYKLOTRÁS

KONTRAST ZJEMNENÝ PRECHODOM Z MESTSKÉHO,
CEZ SUBURBÁNNE AŽ PO VIDIECKE PROSTREDIE,
TAKTIEŽ JEMNÁ VÝŠKOVÁ GRADÁCIA

NÁBREŽIE JE TERAZ
STREDOBODOM
CELÉHO MESTA

VADÁŠ

NÁBREŽIE - VÝHLAD
NA OSTRIHOM

VYČLENENIE PRIEMYSLU
MIMO MESTA
TOTO ZOSTÁVA

DOBRÁ DOSTUPNOSŤ
VLAKOM

DOSTATOK ZELENÉ

VODÁCKY KLUB
~~MOST~~ TVORÍ
BARIÉRU NÁBREŽIA

OKOLIE VADÁŠU
SKLÁDKA STAV. ODPADU

OSTRÝ KONTRAST MEDZI
MESTSKOU A VIDIECKOU
ZÁSTAVBOU

VEĽKÉ PARKOVISKÁ
V CENTRE MESTA

ROZŠÍRENIE VADÁŠU
VIAC TURISTOV

A VIAC HOTELOV

NÁKLADNÝ MOST
VIAC TRANZITU OKOLO
MESTA

POTENCIÁL V OKOLÍ
OSOBNÉHO PRÍSTAVU

CYKLOTRASY
VIAC CYKLOTRÁS

NEDOSTATOK
INFRAŠTRUKTÚRY

NEDOSTATOK
AKTIVÍT

ZANEDBÁVANIE
NÁBREŽIA

SEZÓNNOŠŤ

STRENGTHS

WEAKNESSES

OPPORTUNITIES

THREATS

EŠTE VIAC ZELENÉ
SKULTIVOVANIE SÚČASNEJ ZELENÉ
NA NÁBREŽÍ (CHODNÍKY A TAK)

VEĽKÉ PARKOVISKÁ MIMO MESTA
V CENTRE CHCEME PARK!

POTENCIÁL VYUŽITÝ - NOVÉ ATRAKCIE NAPR.
RUSKÉ KOLESO GALÉRIA, TRHY, MÓLO,
MÚZEUM, ŠPORTOVÉ AREÁLY A AMFITEÁTER

AKTIVITY AJ MIMO SEZÓNY
PLAVÁREŤ, ŠPORTOVÁ HALA,
KONGRESY, VÝSTAVY, TRHY



ŠIRŠIE VZŤAHY MIERKA 1:10 000



SMER NITRA

KRUHOVÝ OBJAZD

EXISTUJÚCE UBYTOVANIE

OBCHVAT - EXISTUJÚCI

ÚZEMIE PRE ĎALŠIE
ROZŠIROVANIE VADAŠA

PARKOVISKO PRE VADAŠA

ROZŠÍRENIE
VADAŠU

KRUHOVÝ OBJAZD
SMER KAMENICA

REKREAČNÉ
/ ZÁHRADNÉ
CHATKY

BYTOVÉ
DOMY

RODINNÉ DOMY

LES NA NÁBREŽÍ

APARTMÁNOVÉ

DOMY

ŠPORTOVISKA

ŠPORTOVÝ
PRÍSTAV

OBCHVAT - NAVRHOVANÝ

REKULTIVÁCIA NEVYUŽÍVANÝCH ČASTÍ MLYNU

HLAVNÝ VSTUP

KONGRESOVÝ
HOTEL

DETSKÝ ŠKÔLKA

ŠPORTOVÁ
HALA

AMFITEÁTER

PLAVÁREŇ

MŮLO

MESTSKÝ PARK

NOVÝ
MESTSKÝ
BULVÁR

ŠPORTOVÁ
HALA

NÁMESTIE

OSOBNÝ
PRÍSTAV

SMER KOMÁRNO
NOVÉ ZÁMKY

VEĽKÝ KRUHOVÝ
OBJAZD

ROZŠIROVANIE SLUŽIEB

NOVÝ KRUHOVÝ OBJAZD

ZNÍŽENIE INTENZITY
DOPRAVY V CENTRE

ROZŠÍRENIE ULICE

TRHY

GALÉRIA

VYTVORENIE
PEŠEJ ZÓNY

NÁMESTIE

POLYFUNKCIA

PLAŽ

RODINNÉ
DOMY

INTENZIFIKÁCIA ČASTÍ S
RODINNÝMI DOMAMI
PRIDANIE POLYFUNKCIE

PREROBENIE DOPRAVNEJ
KOSTRY MESTA

SÍDLISKO TERASY

SÍDLISKO DUNAJ

VYUŽITIE ÚZEMIA NA AGROTURISTIKU
VINOHRADY

VYUŽITIE ÚZEMIA NA
ĎALŠÍ ROZVOJ MESTA


UKONČENIE RÝCHLOSTNEJ CESTY Z MAĎARSKA
A NÁPOJENIE NA ROZŠÍRENÚ EXISTUJÚCU CESTU


MIMOÚROVNŇOVÁ KRIŽOVATKA




NOVÝ MOST CEZ DUNAJ ŠTVORPRUHOVÝ
V ŠTANDARDE R24,5/120


ŠIRŠIE VZŤAHY MIERKA 1:10 000







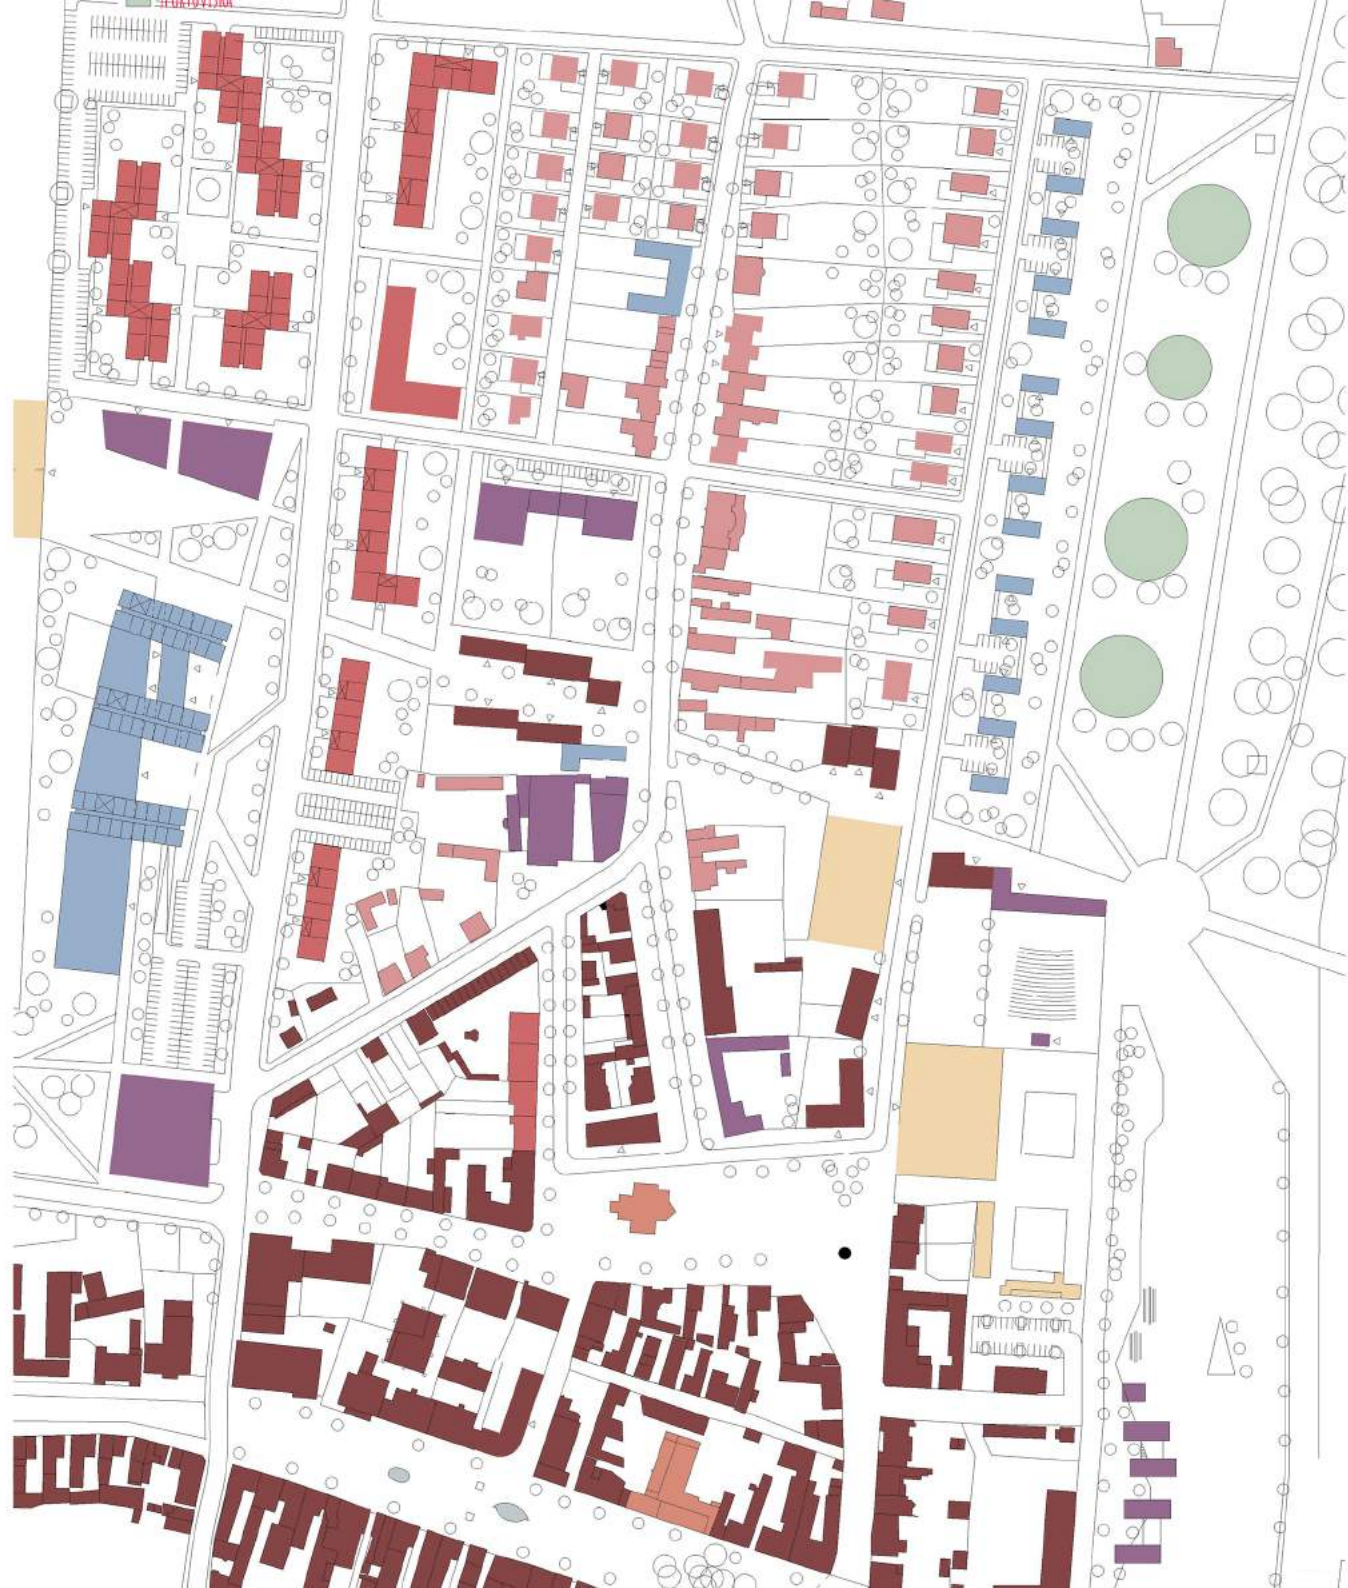




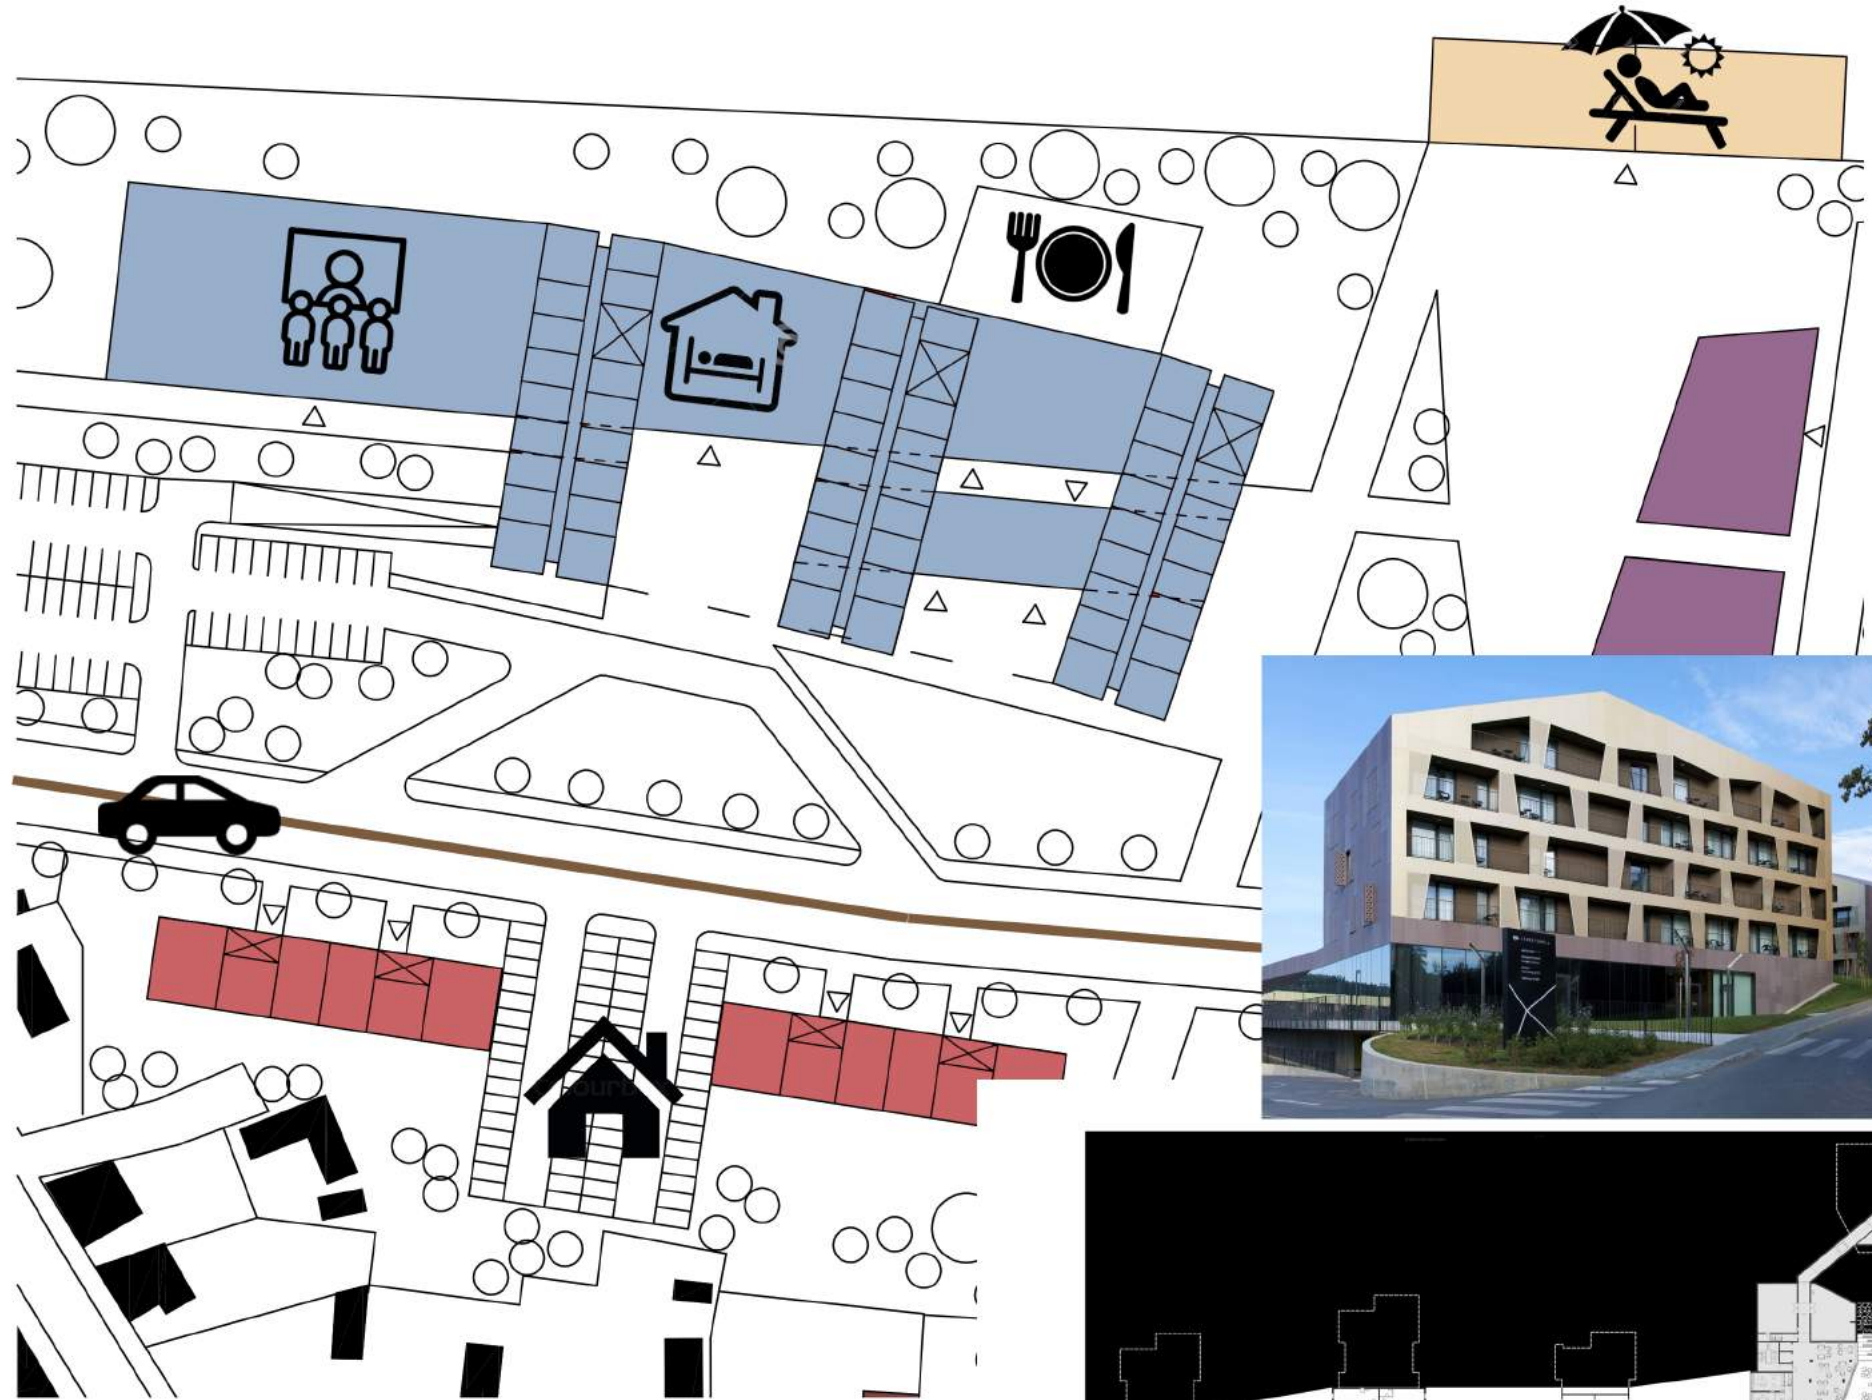


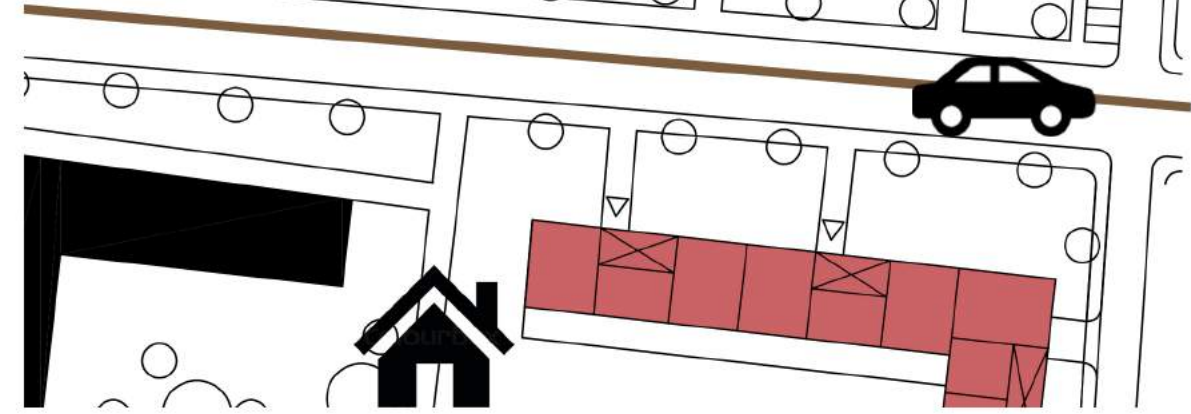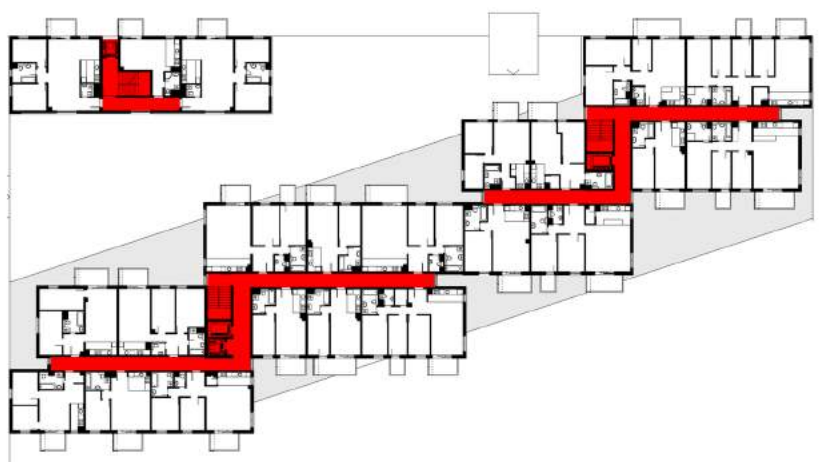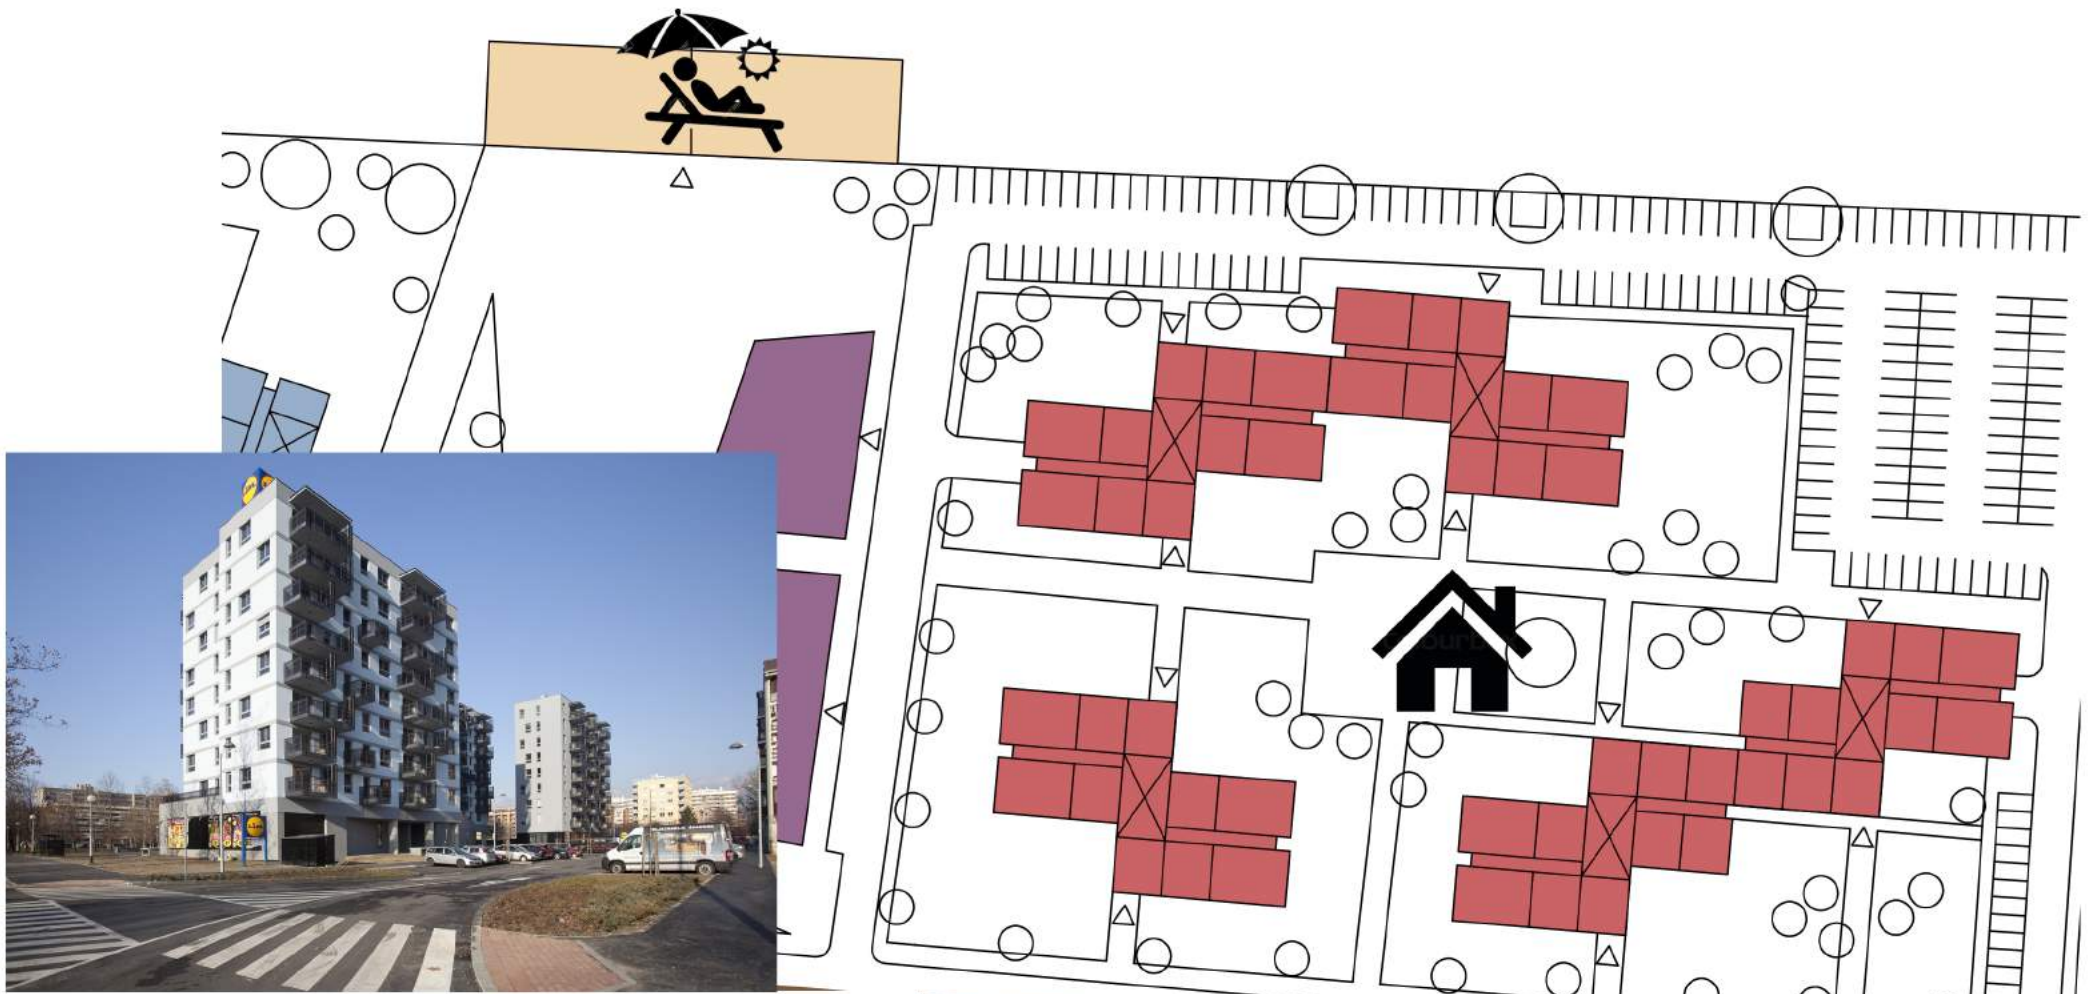

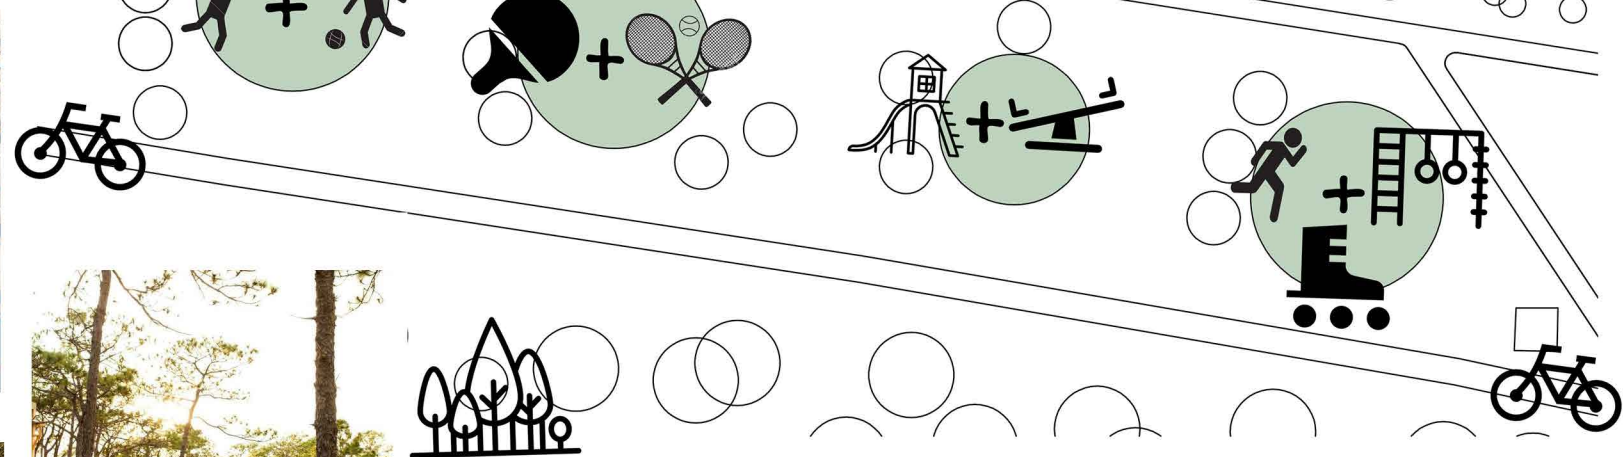

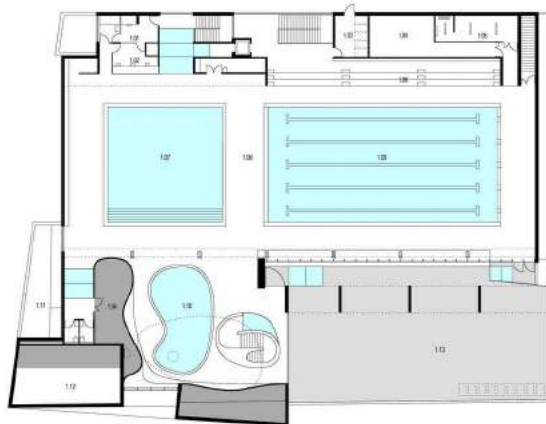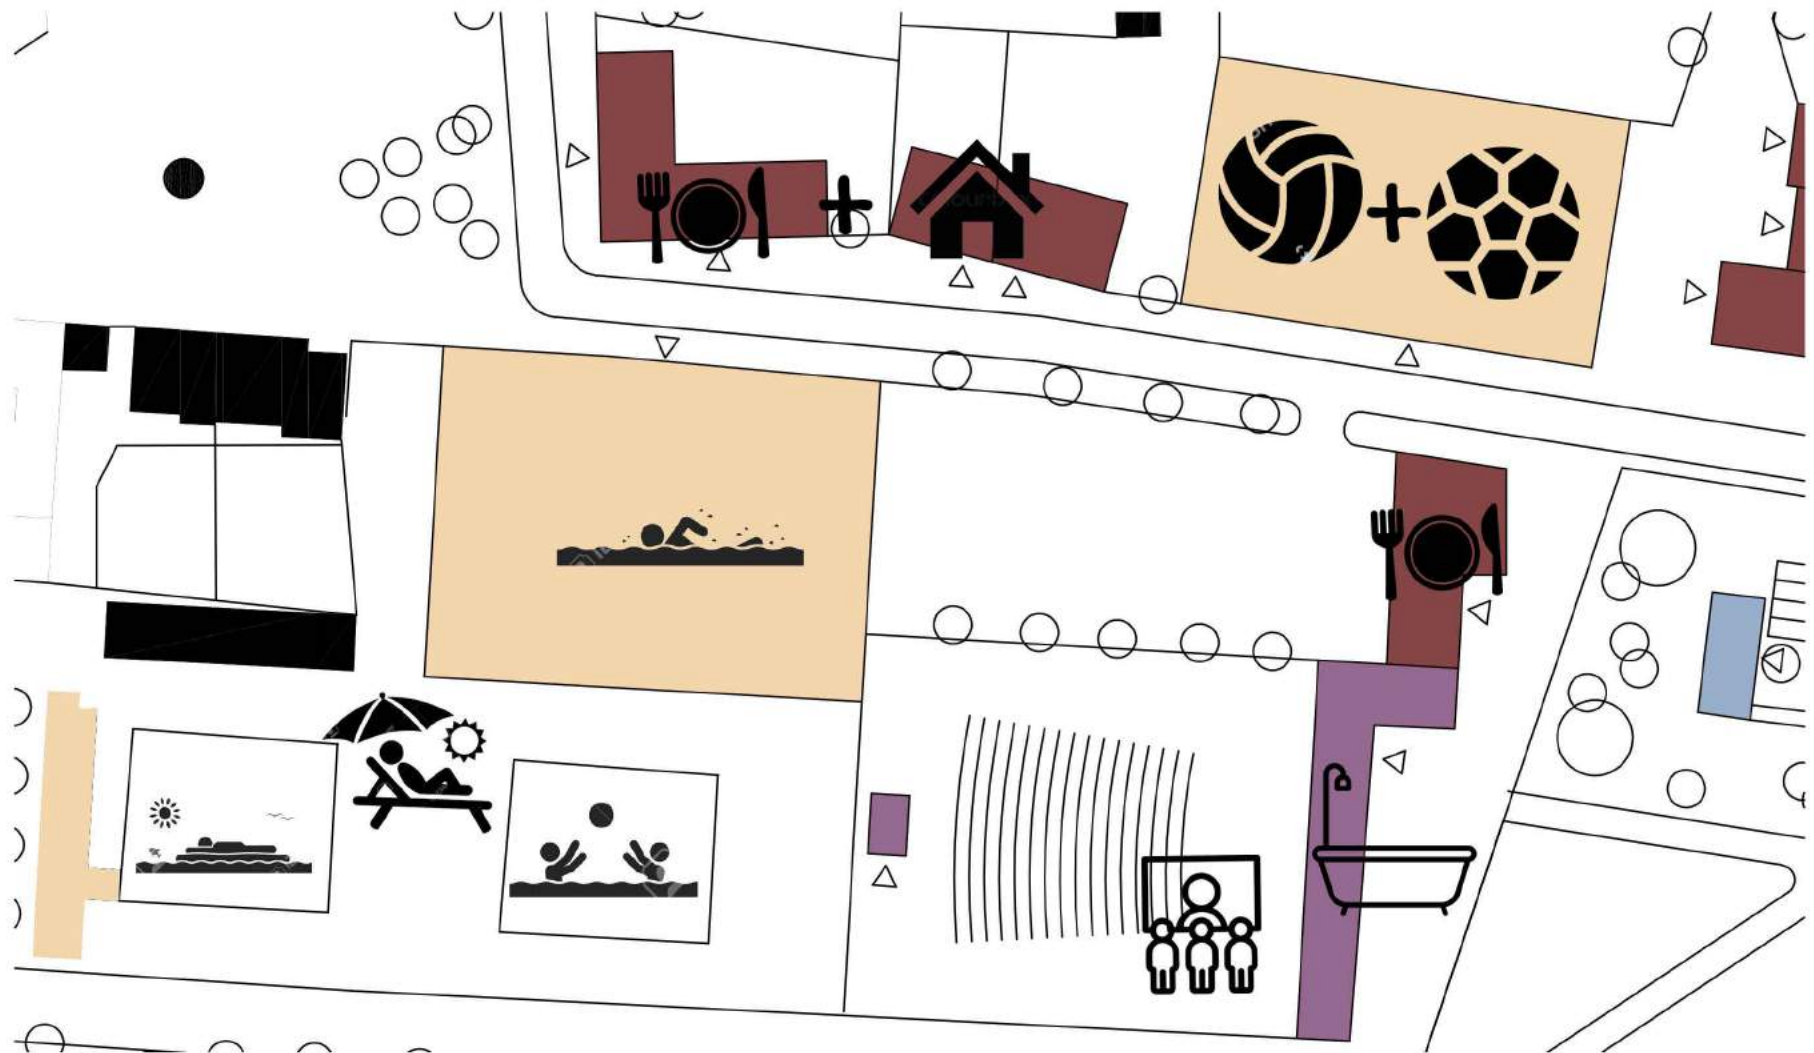

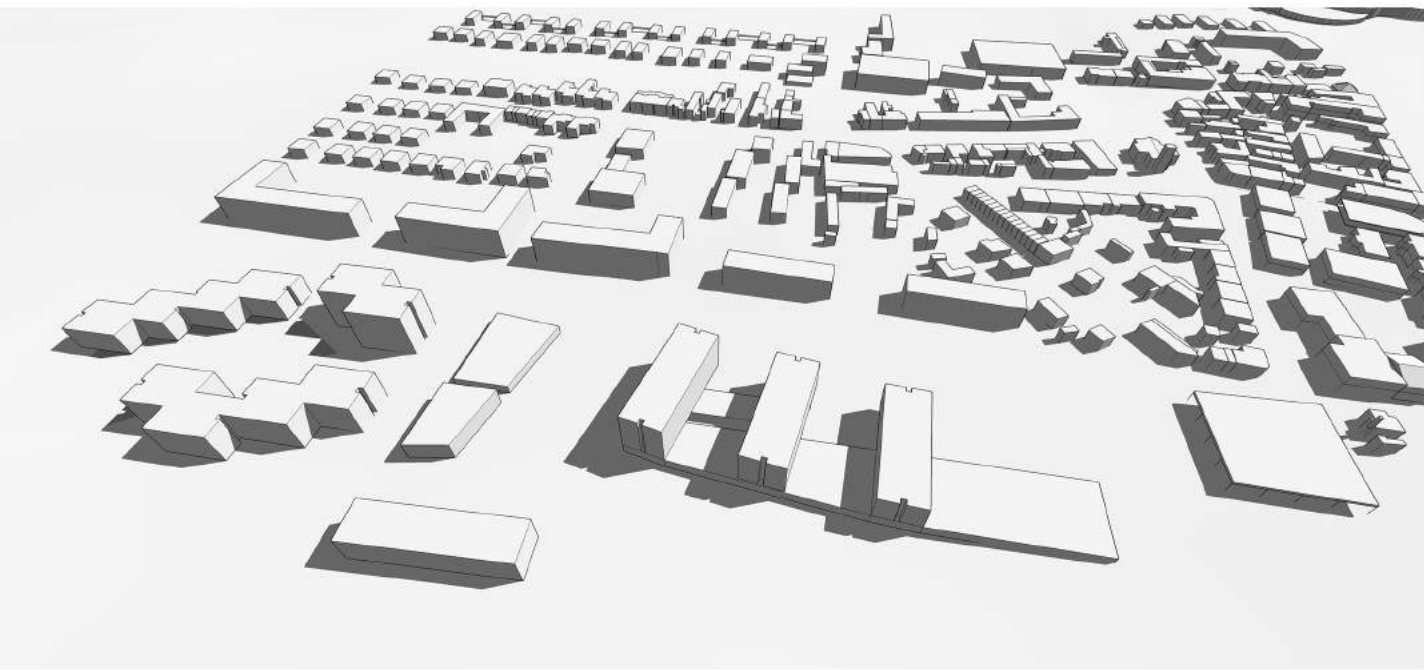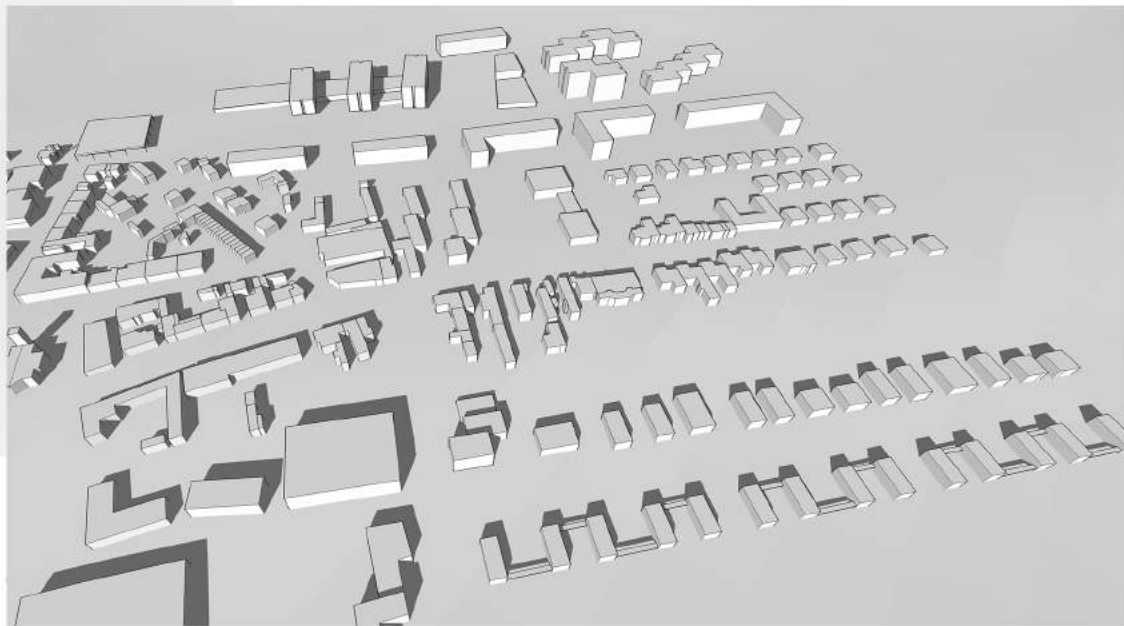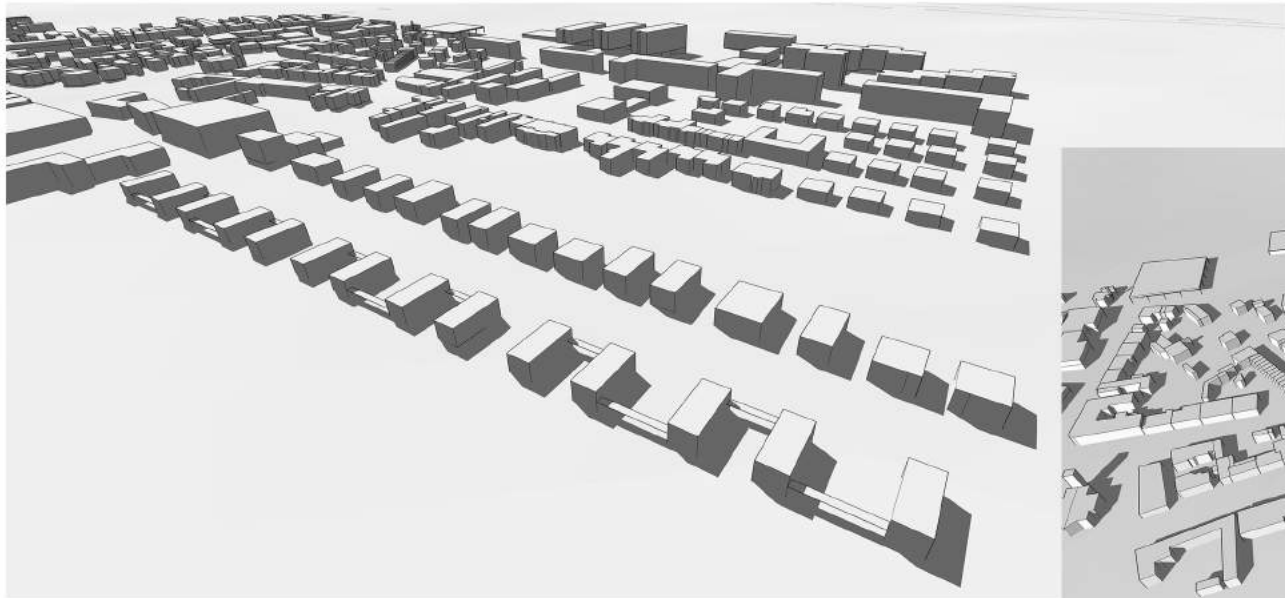

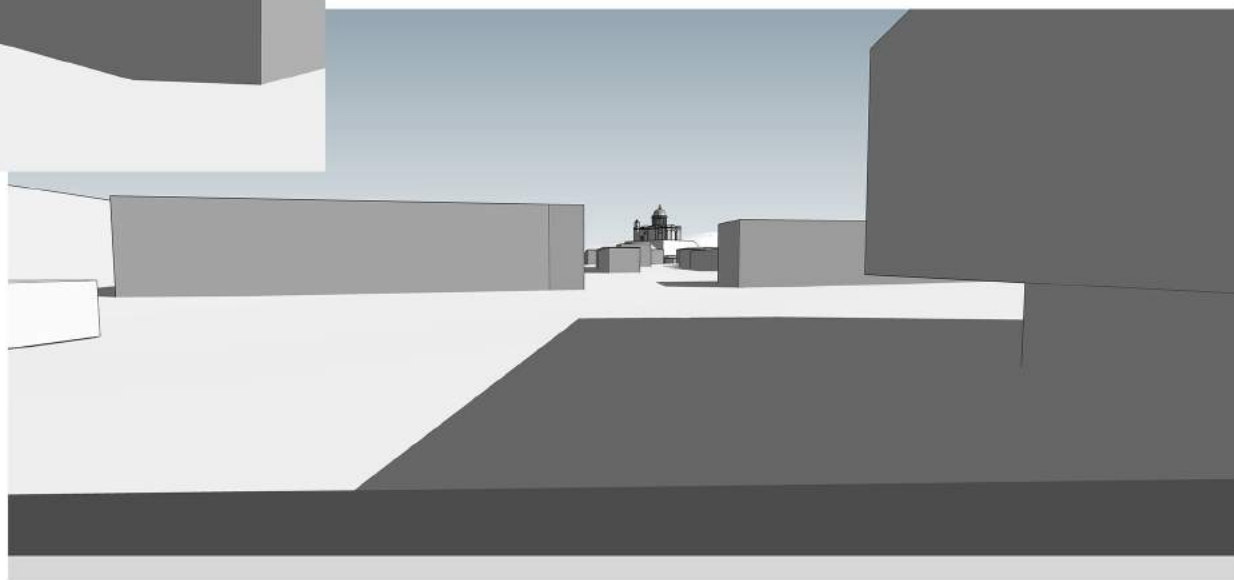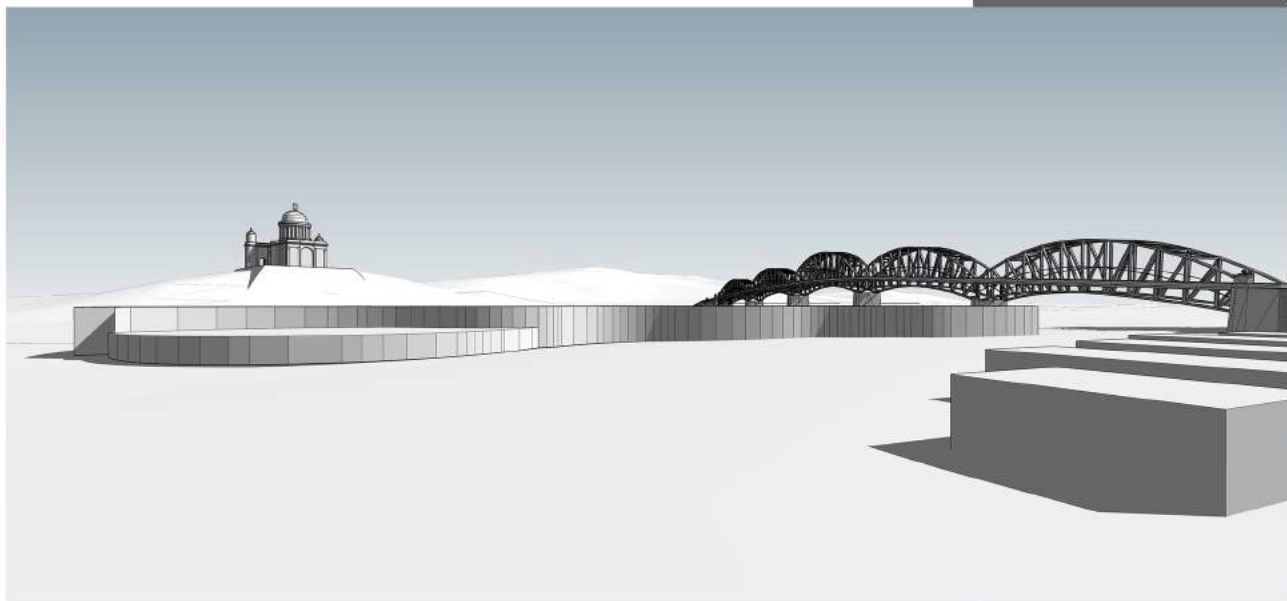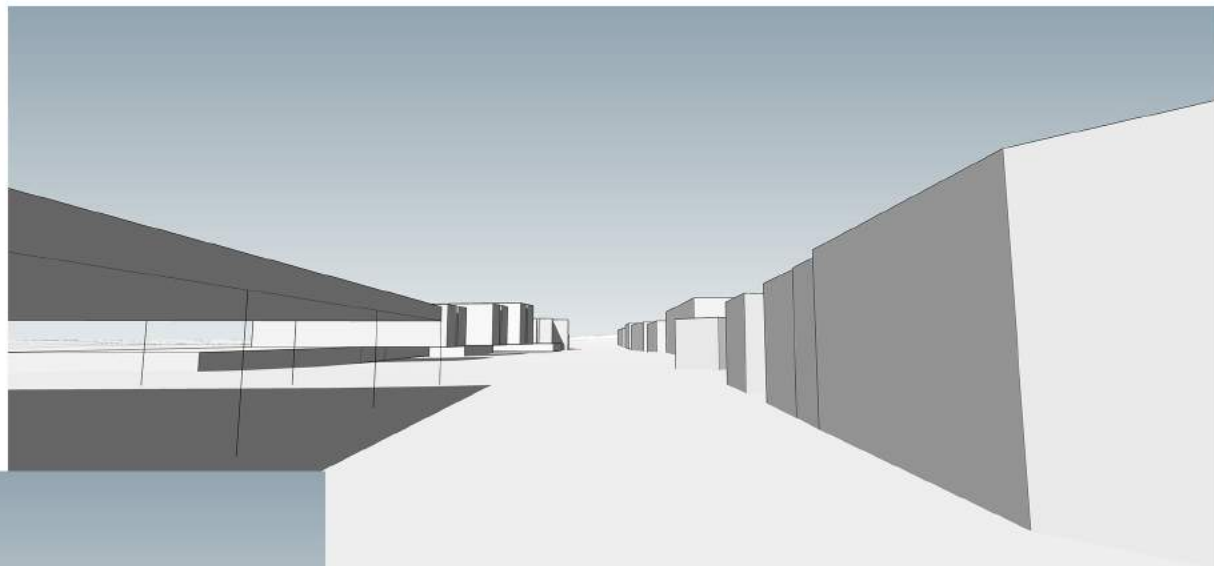



ĎAKUJEME ZA POZORNOST